


杭州益谷城市建设发展有限公司[生地街（西浦路-浦沿路）工程]勘测定界图

77-70.4-B, D.78-70.4-A, B.78-71.2-D

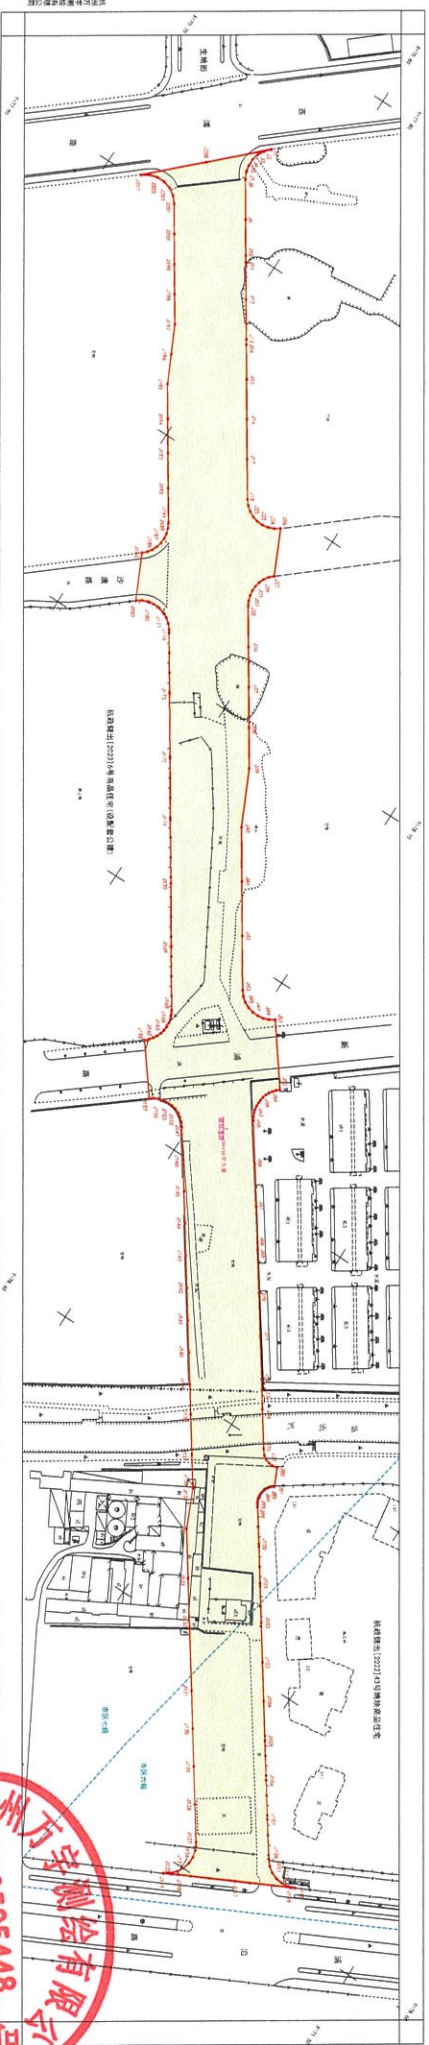

杭州益谷城市建设发展有限公司
勘测定界图
比例尺 1:1000

